

Колонка топливораздаточная АЗТ 2.833.202.01 РЭ С.61  
 "НАРА 28" АЗТ2.833.202.00  
 Общий вид колонки на фундаменте

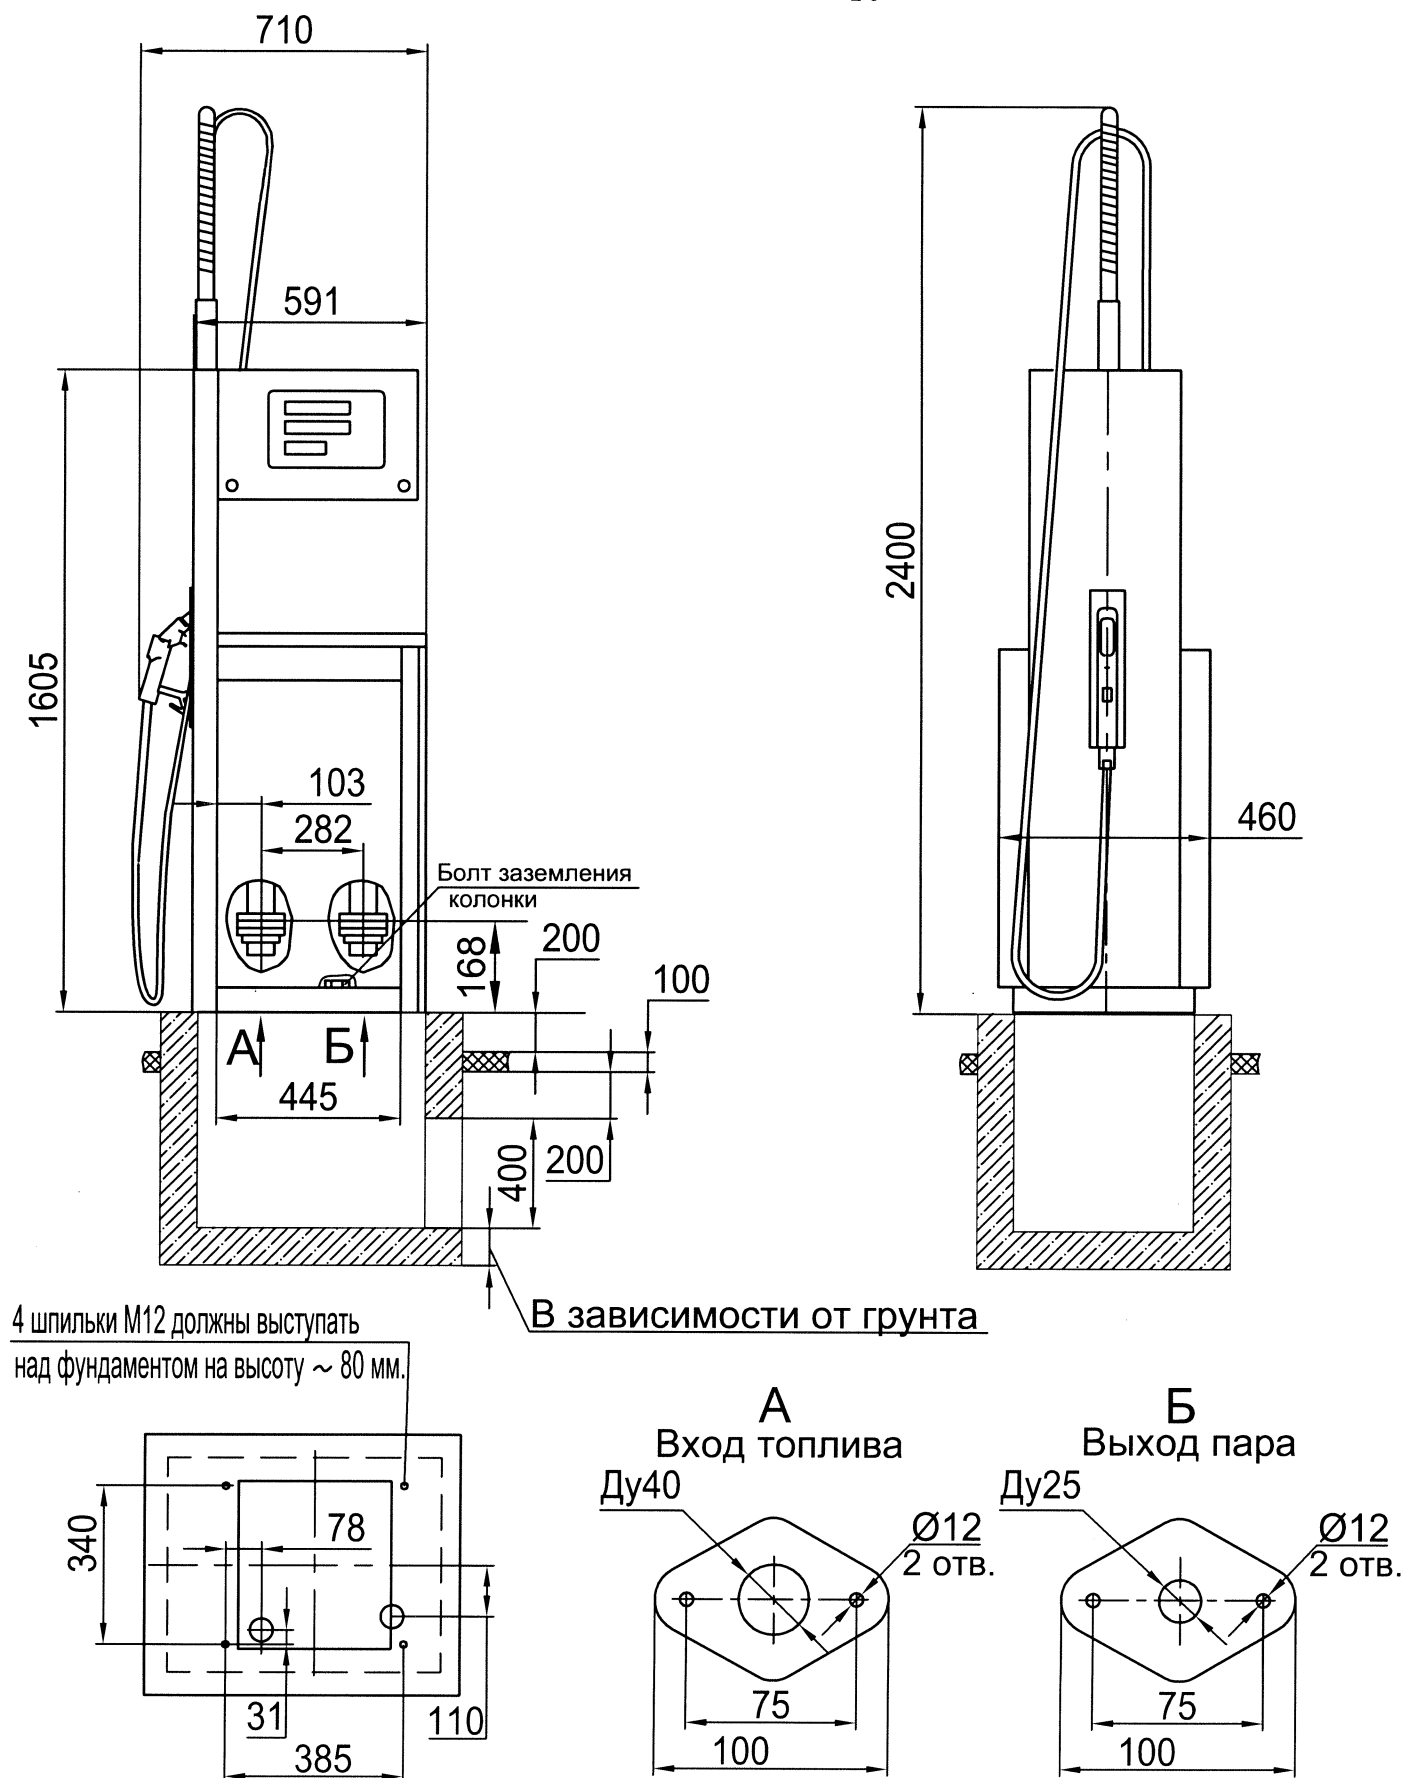


Рисунок 1

Колонка топливораздаточная АЗТ 2.833.202.01 РЭ С.62  
 "НАРА 28 Б" АЗТ 2.833.202.01, АЗТ 2.833.202.02  
 Общий вид колонки на фундаменте

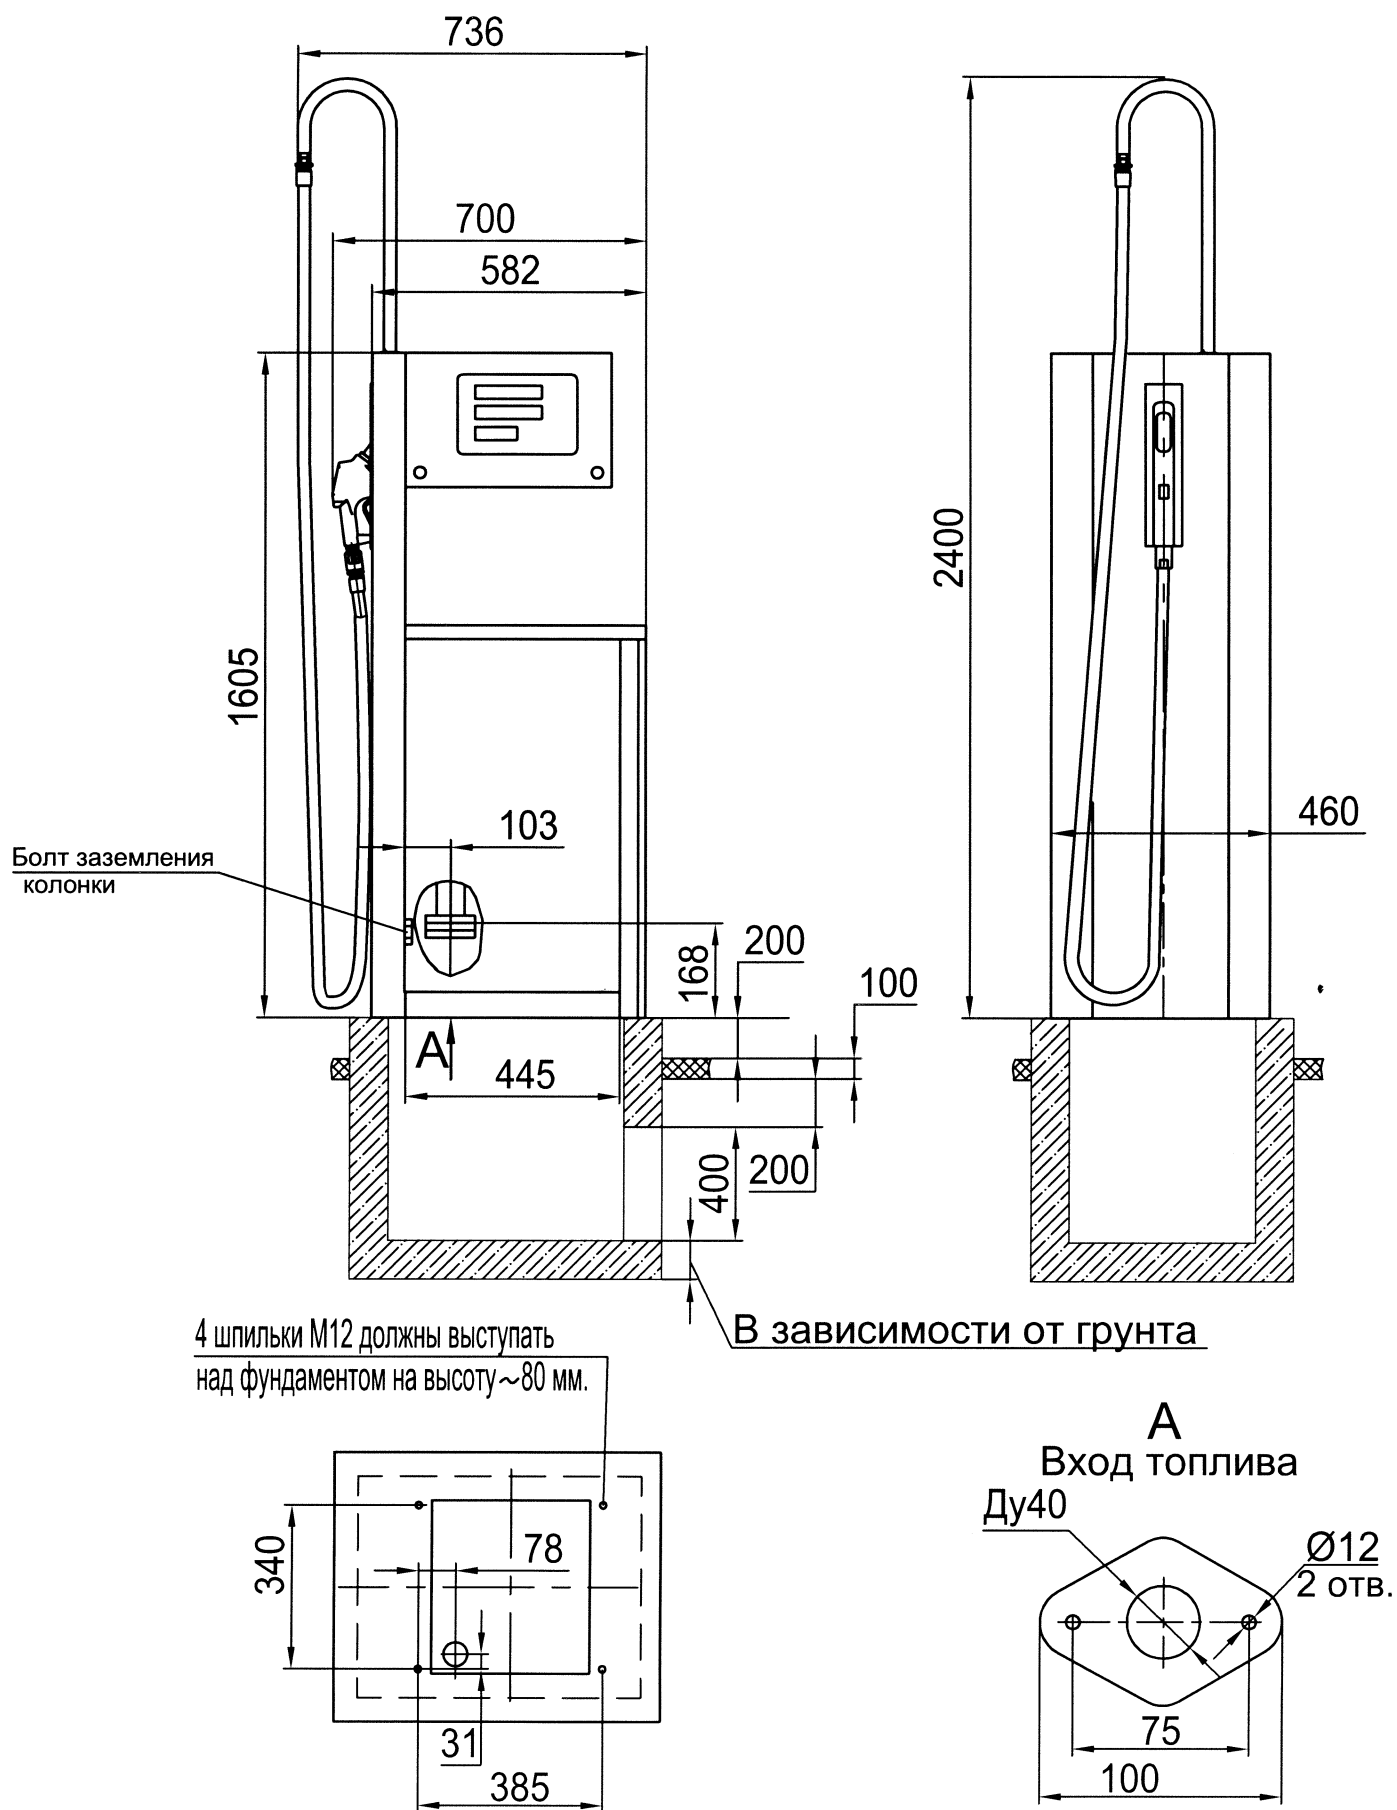


Рисунок 1.1

Колонка топливораздаточная  
 "НАРА 28 Б1" АЗТ 2.833.202.03  
 Общий вид колонки на фундаменте

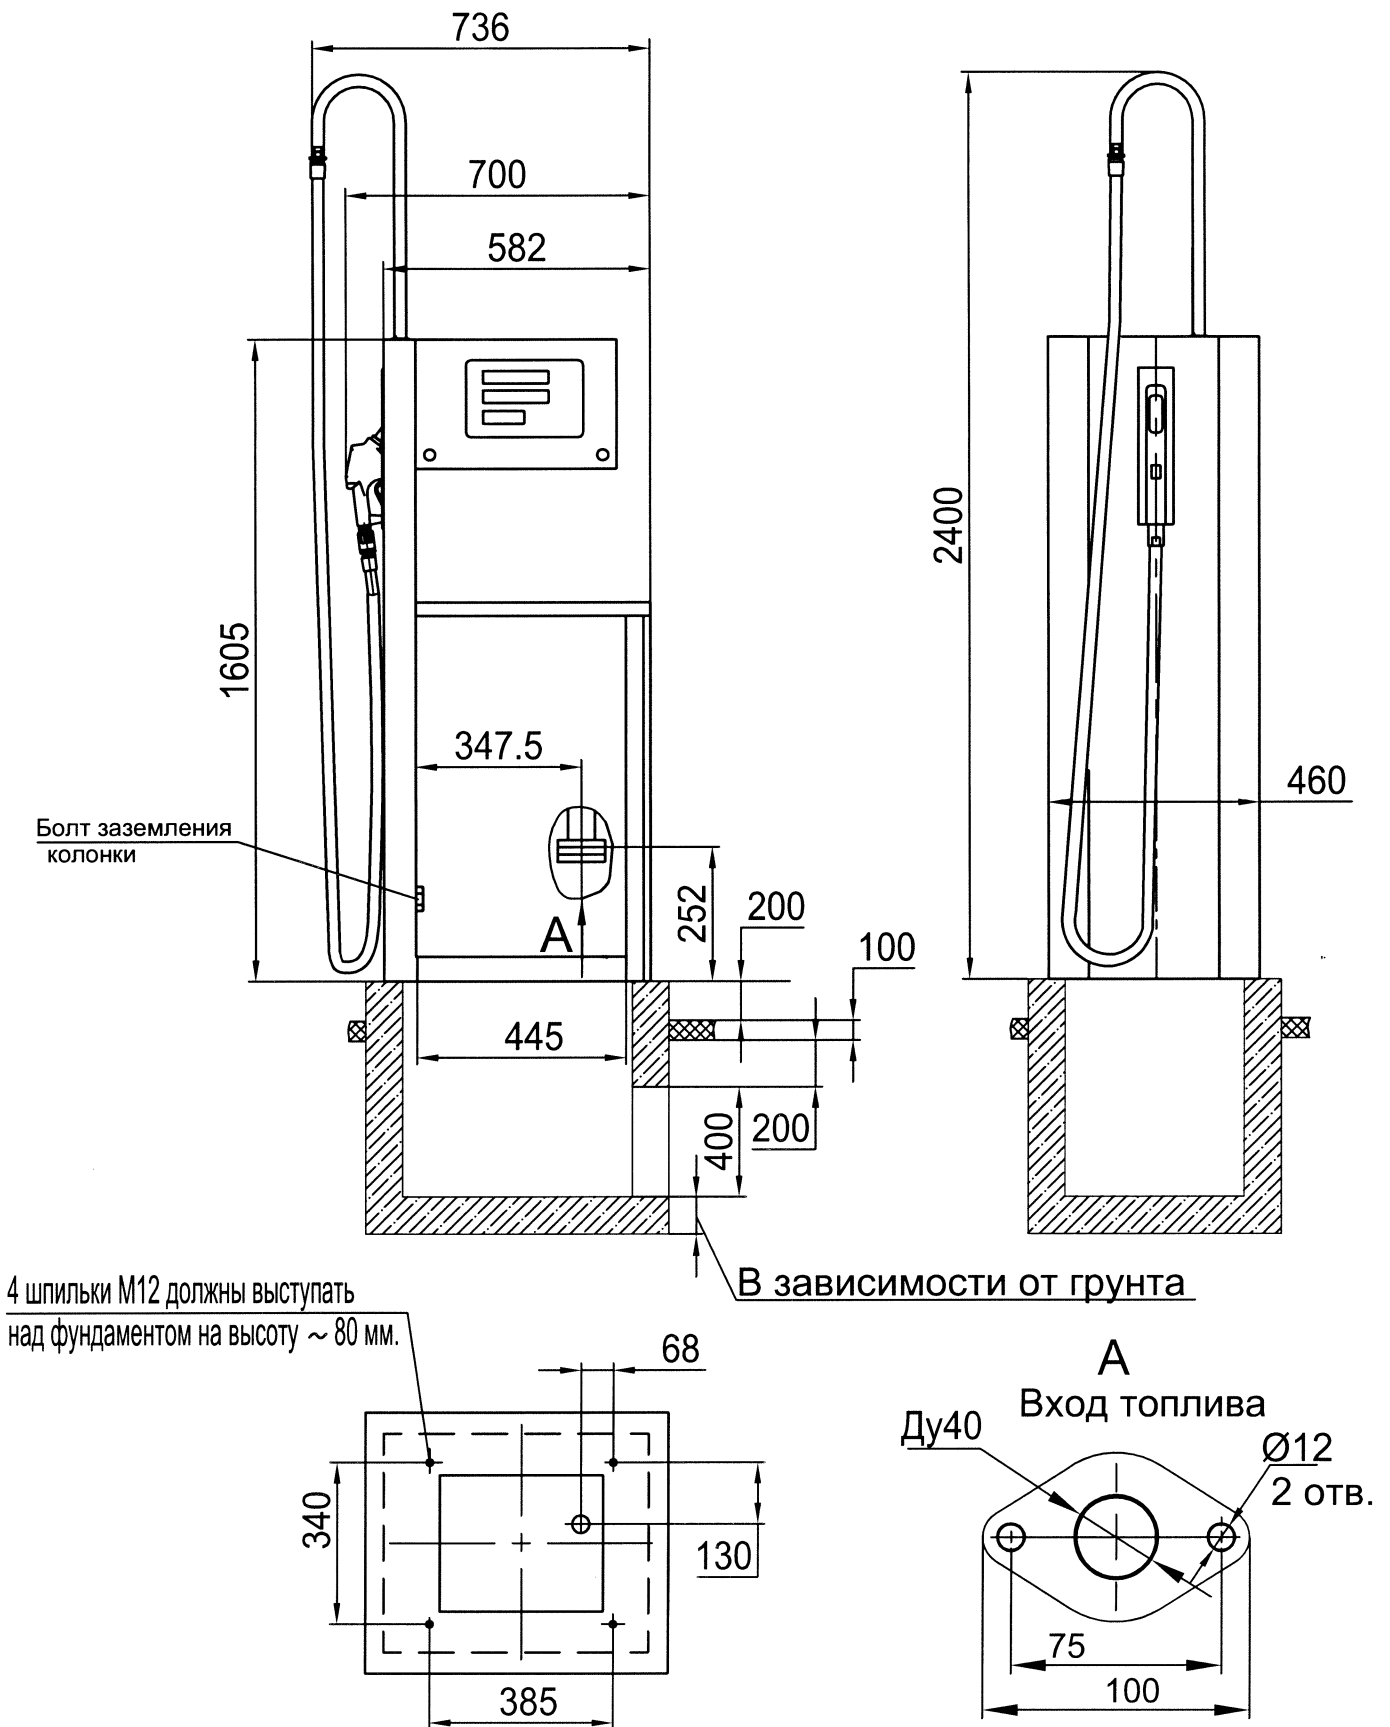


Рисунок 1.1а