


МОНТАЖНАЯ СХЕМА КОЛОНОК “ШЕЛЬФ 100” 1 КЕД-140-0,25-2-1

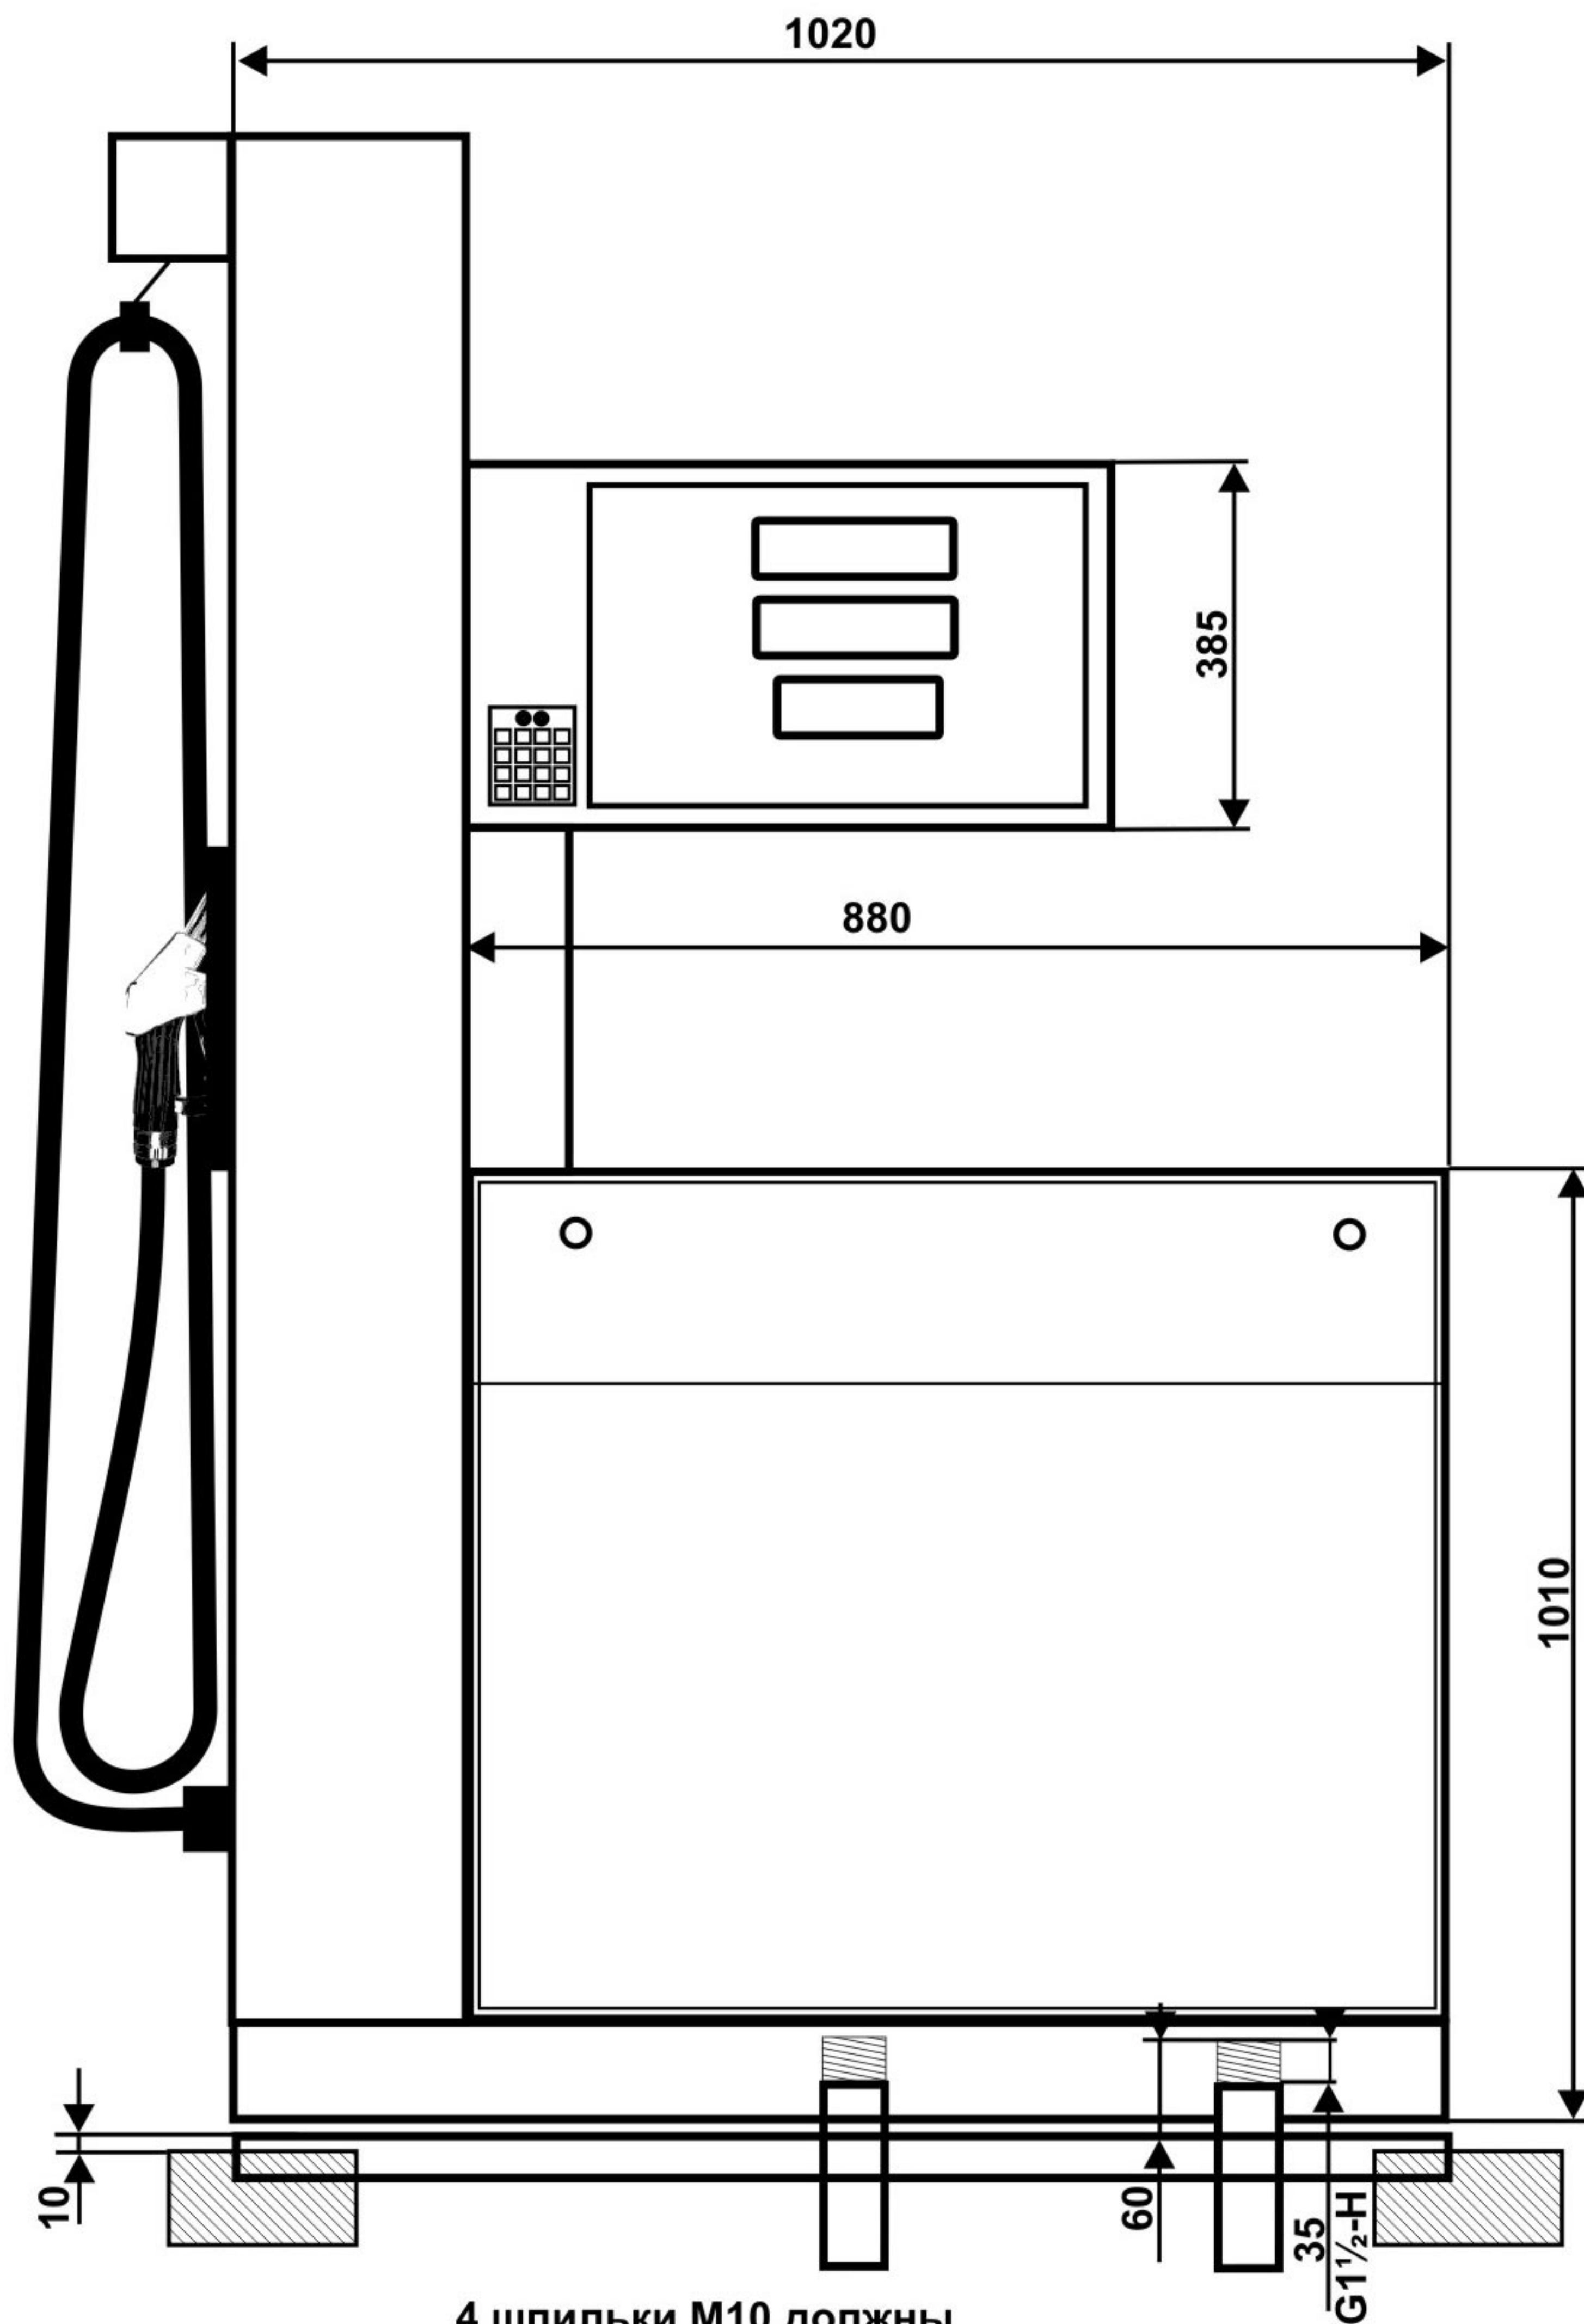

4 шпильки M10 должны
выступать над фундаментом
макс. на 40мм

