



МОНТАЖНАЯ СХЕМА КОЛОНОК
“ШЕЛЬФ 100” 2 КЕД-50(90)-0,25-2-2,
“ШЕЛЬФ 100” 2 КЕД-50(90)-0,25-2-2 В

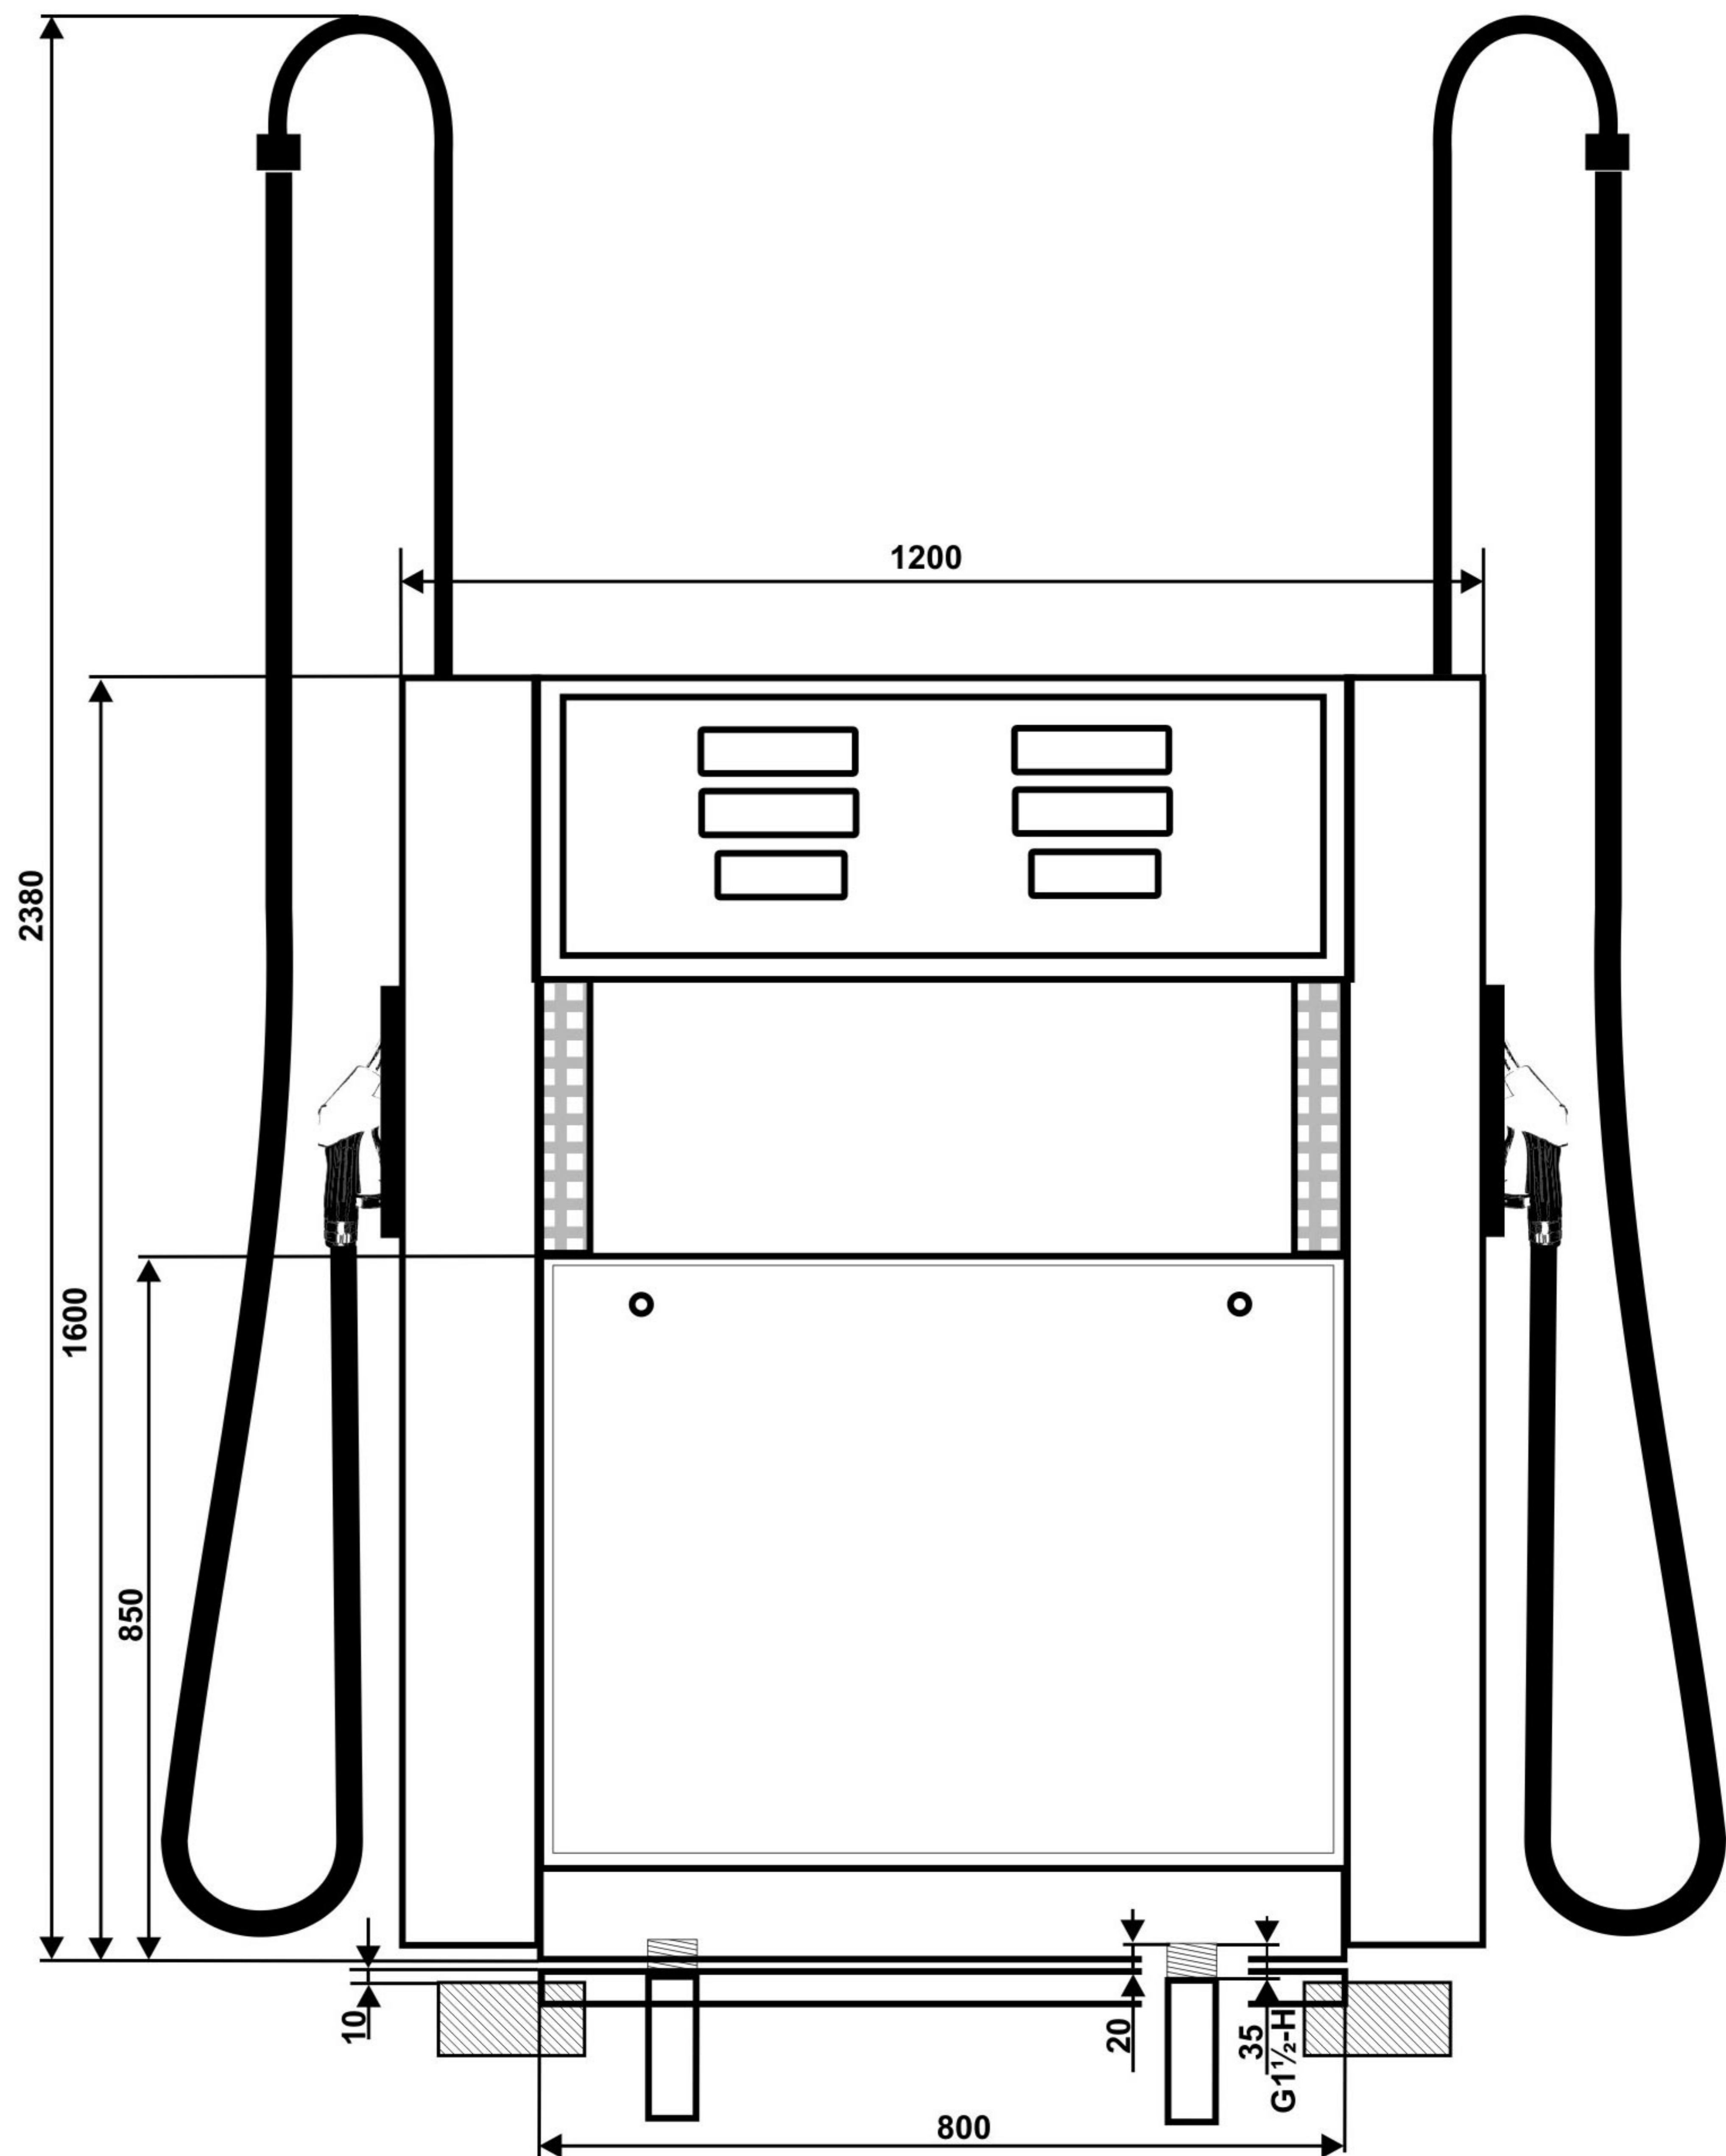

4 шпильки M10 должны
 выступать над фундаментом
 макс. на 40мм

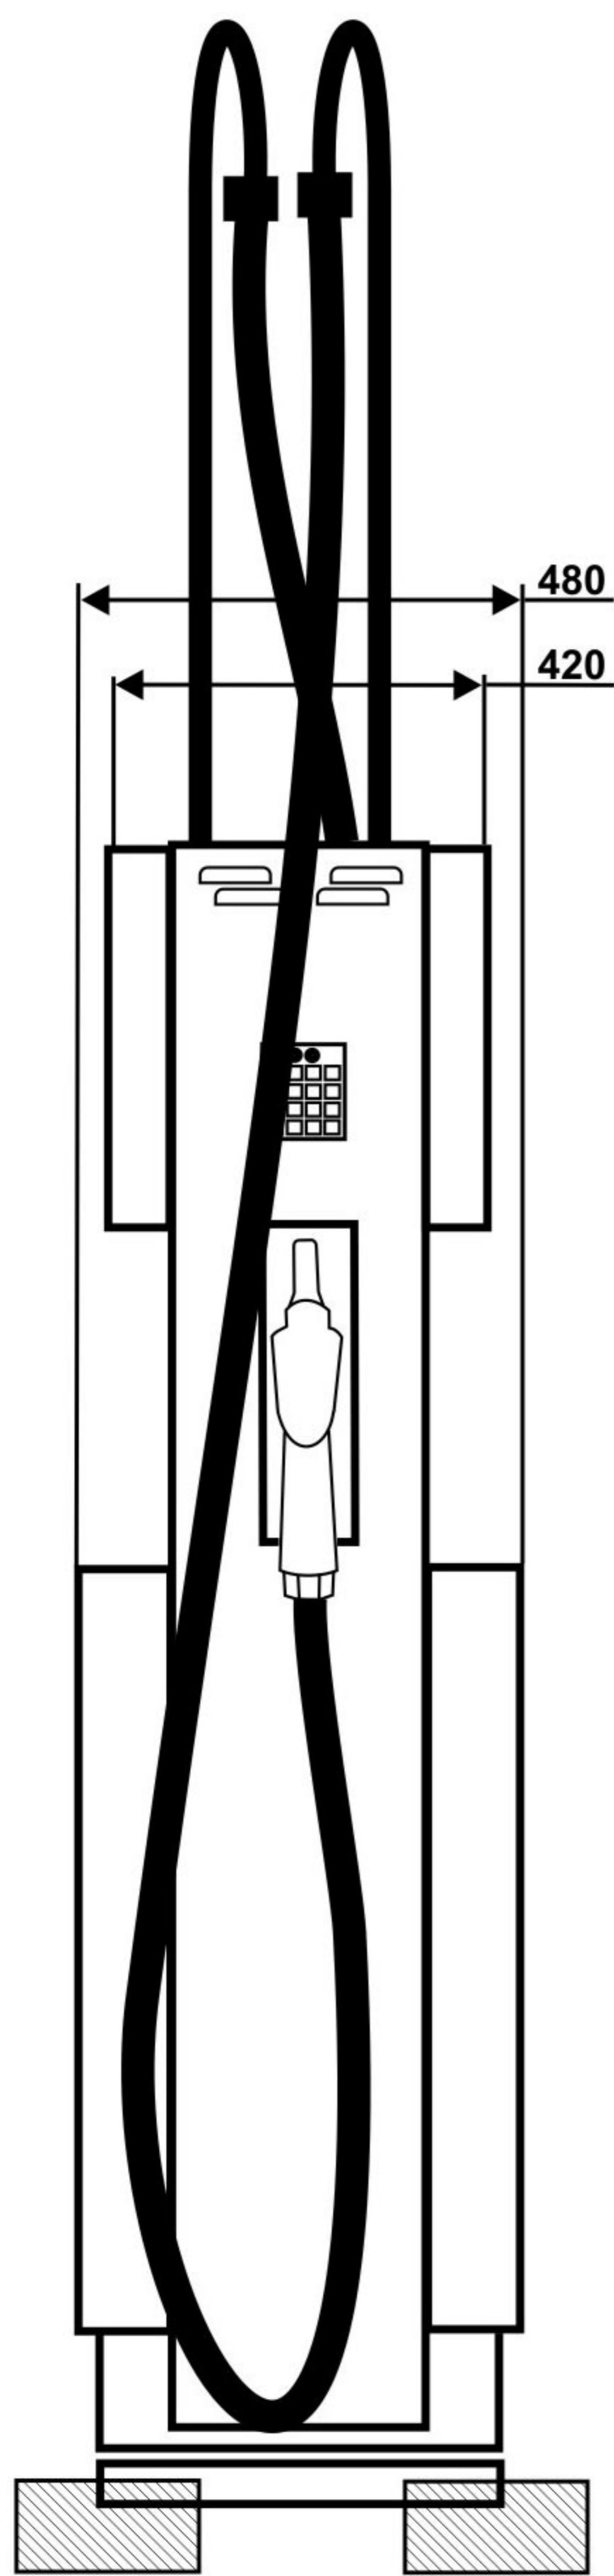