



МОНТАЖНАЯ СХЕМА КОЛОНОК “ШЕЛЬФ 100” 2 КЕД-50(90)-0,25-1-2

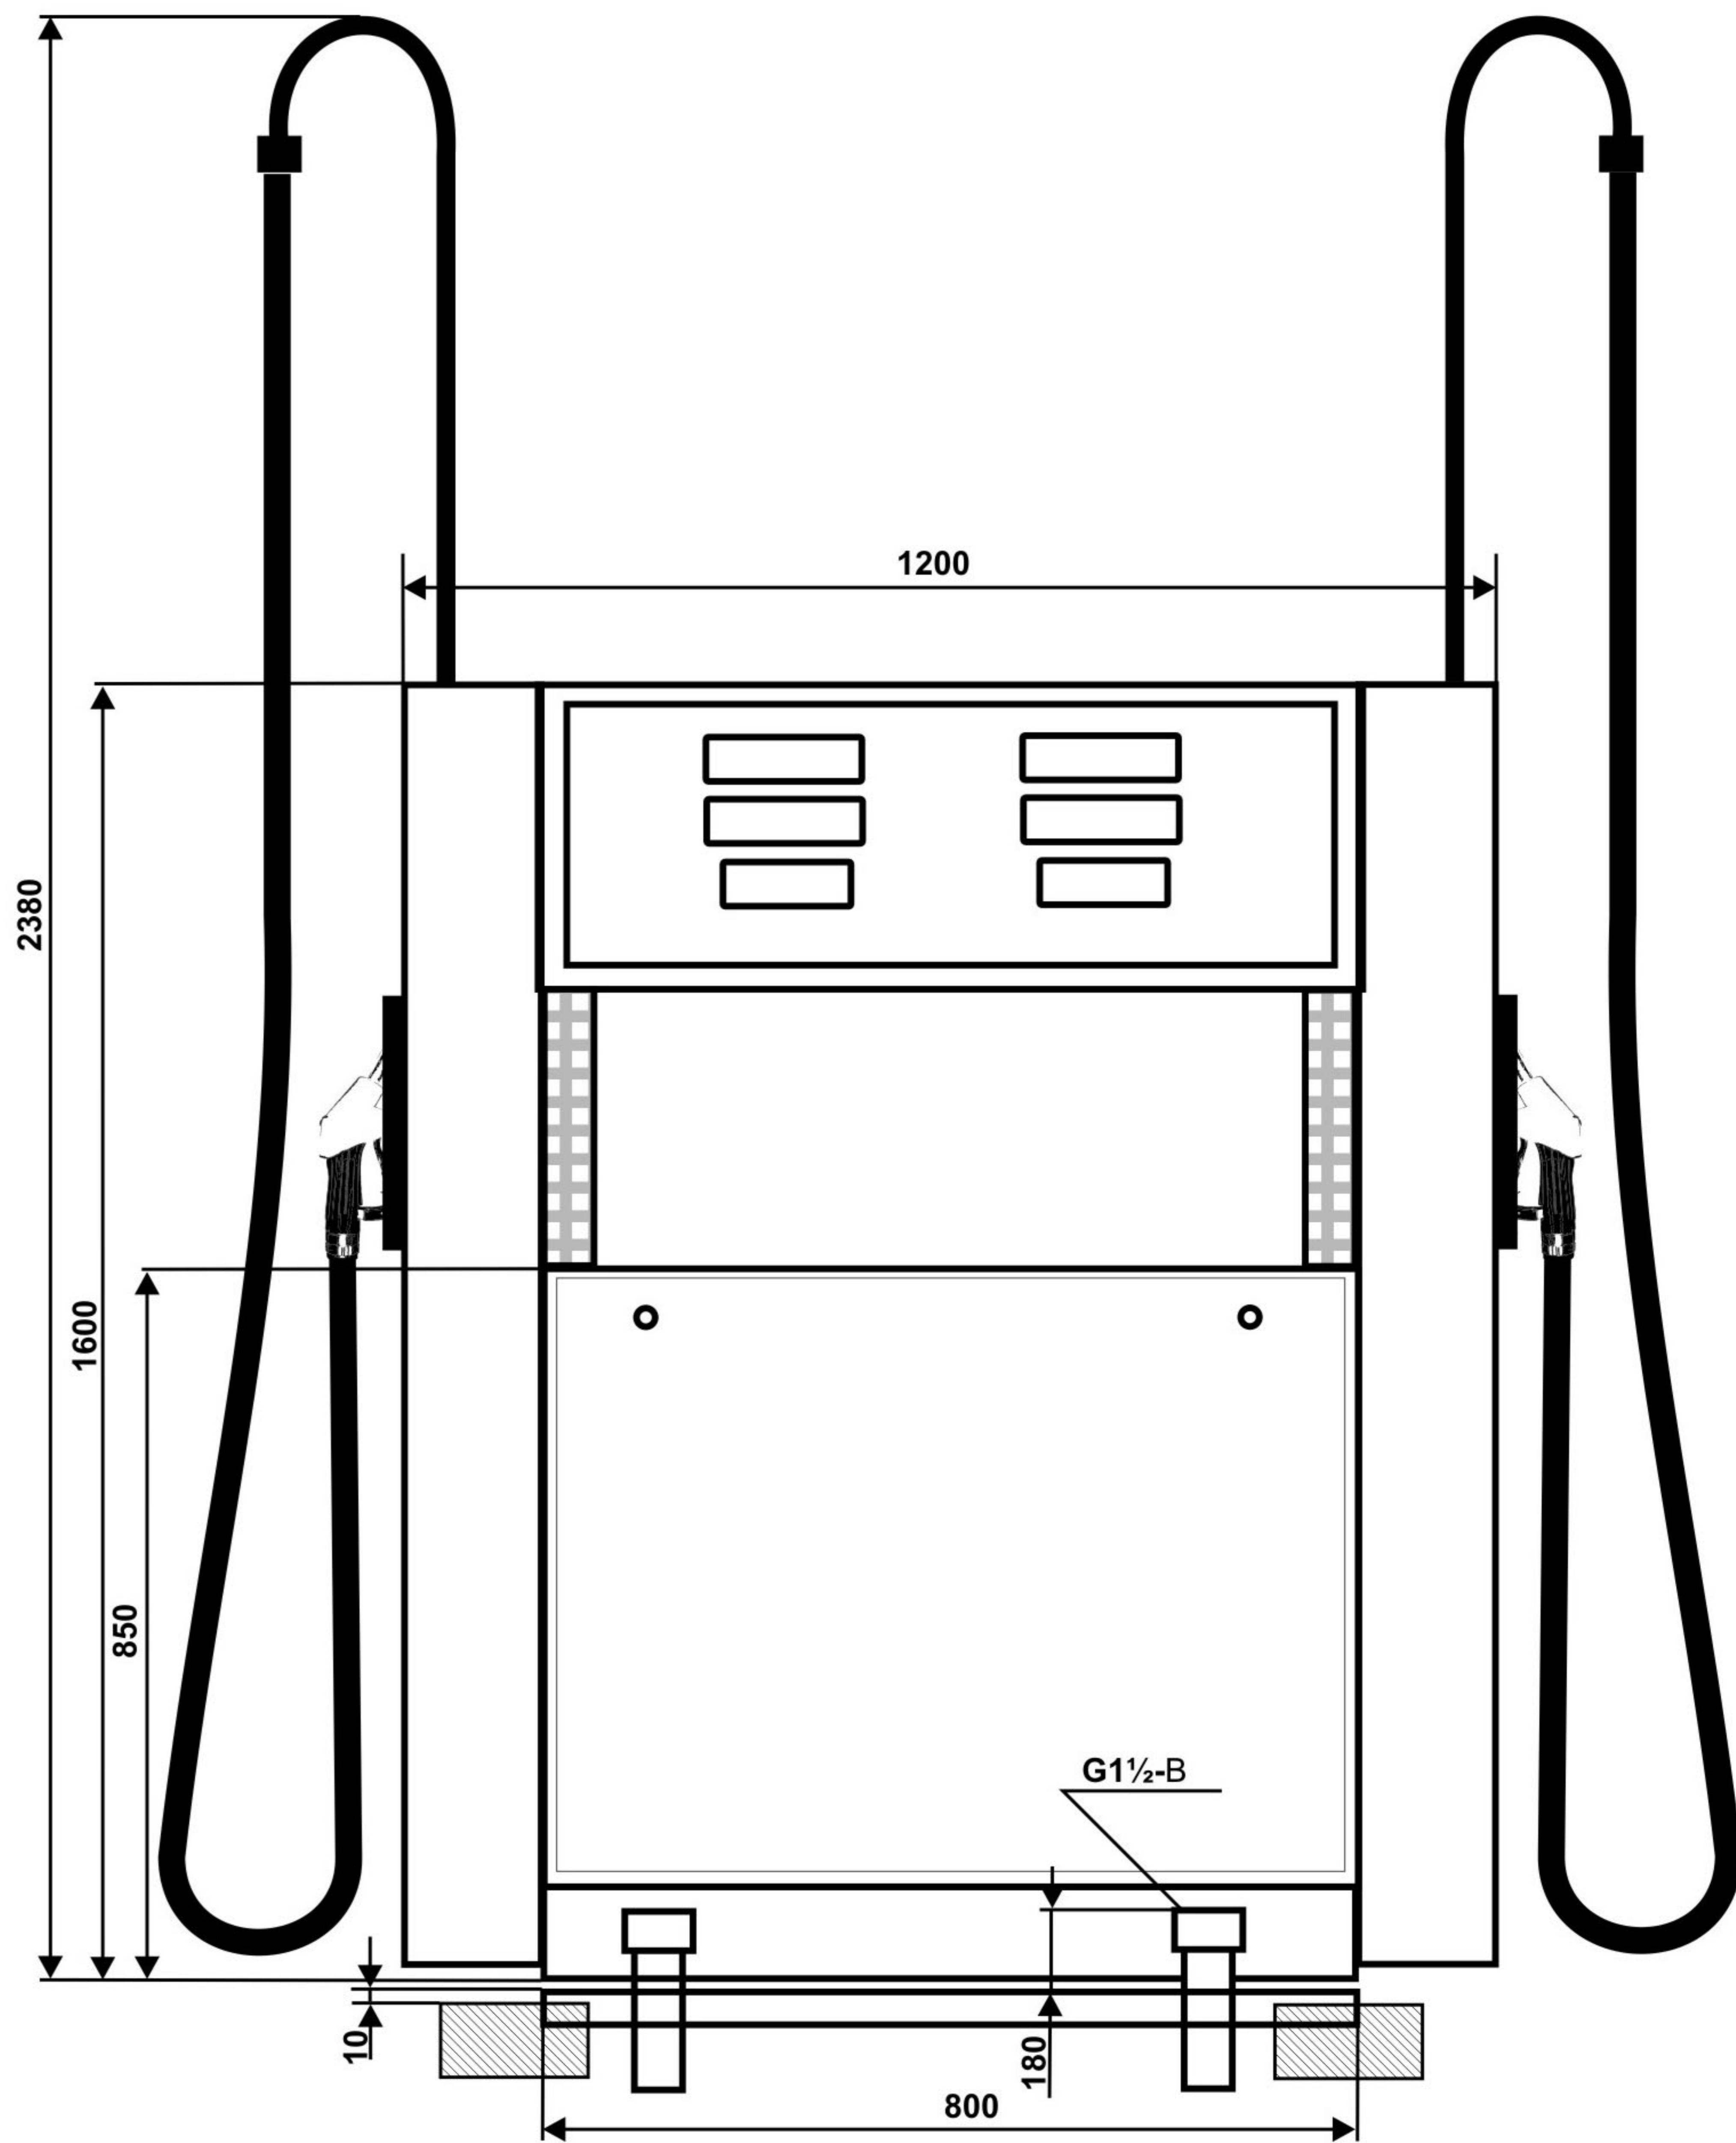

4 шпильки М10 должны
выступать над фундаментом
макс. на 40мм

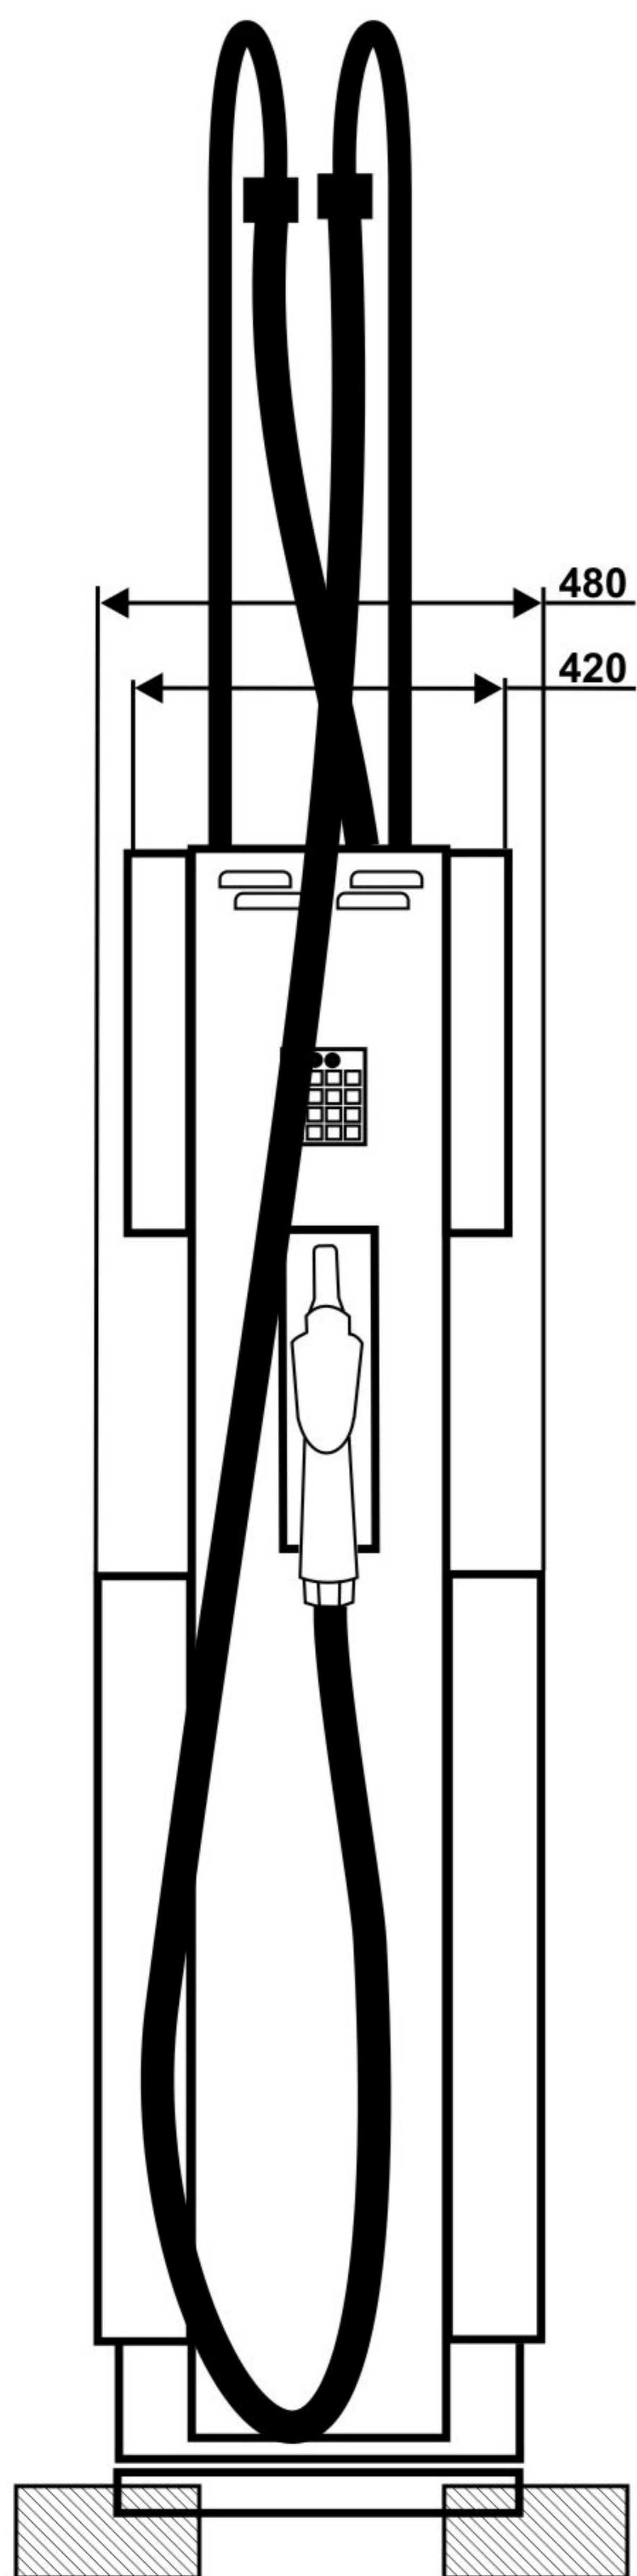