



**МОНТАЖНАЯ СХЕМА КОЛОНОК**  
**“ШЕЛЬФ 100” 2 КЕД-50(90)-0,25-2-2,**  
**“ШЕЛЬФ 100” 2 КЕД-50(90)-0,25-2-2 В**

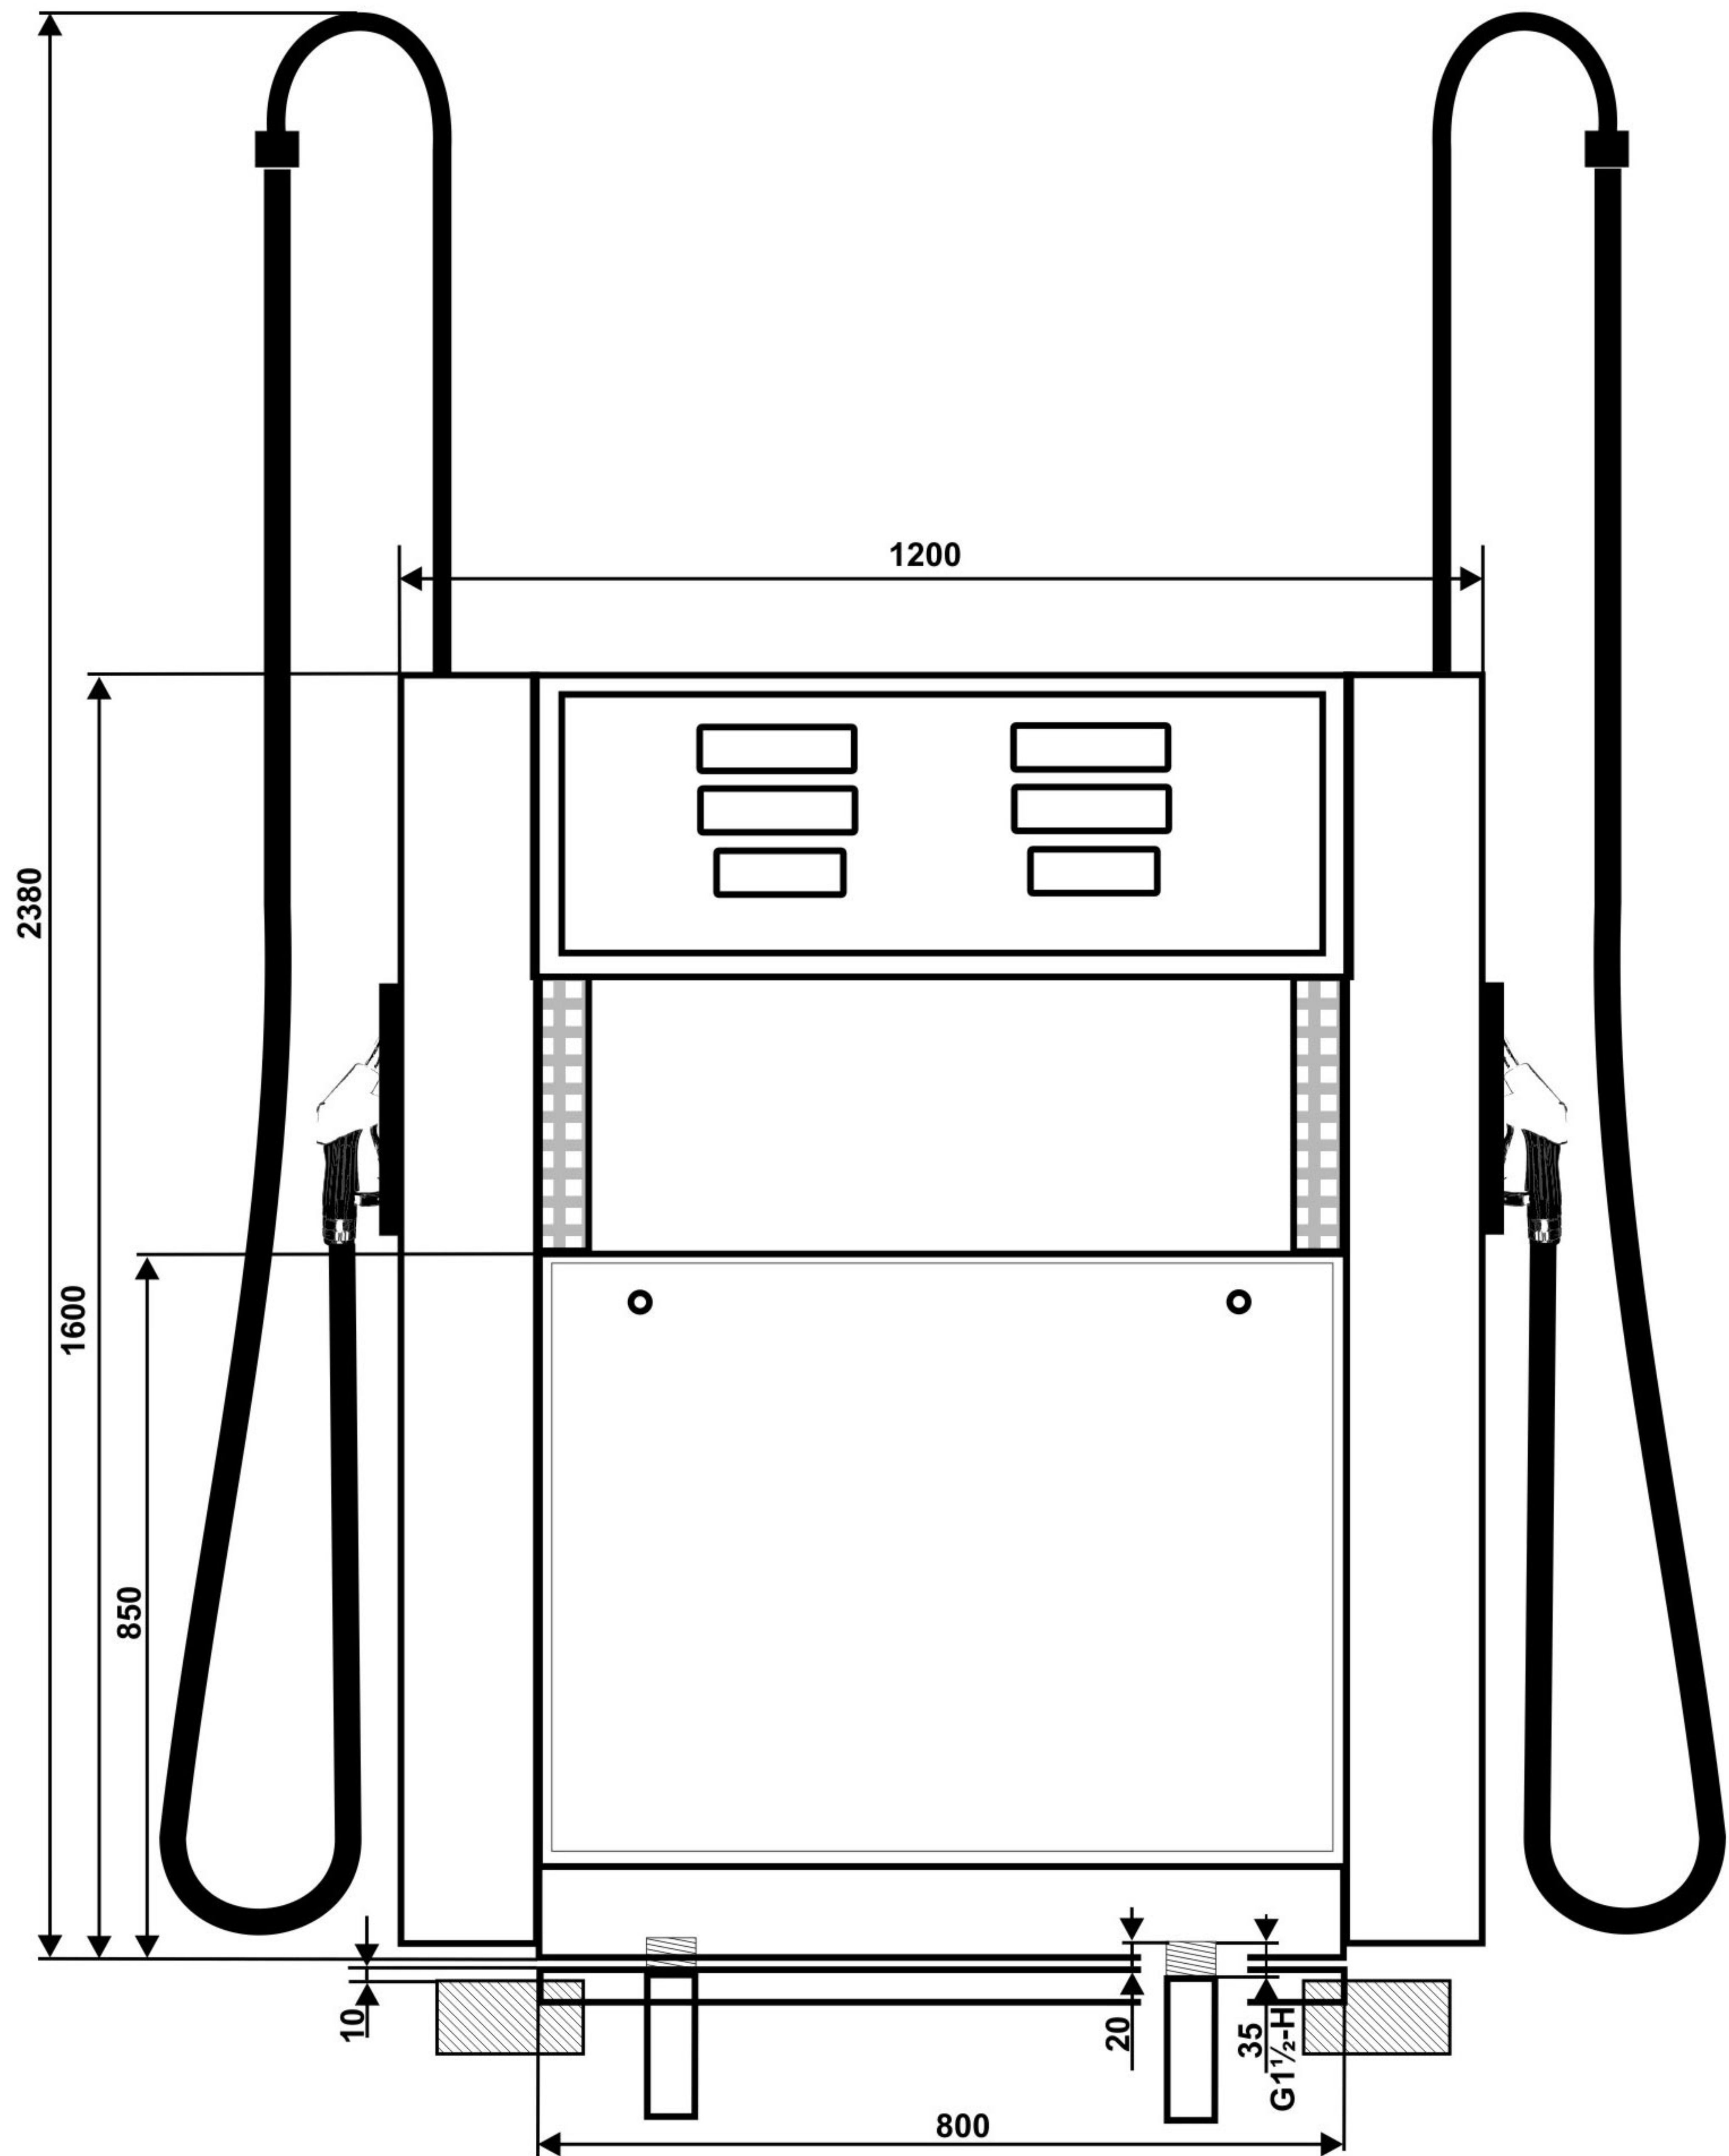

4 шпильки M10 должны  
выступать над фундаментом  
макс. на 40мм

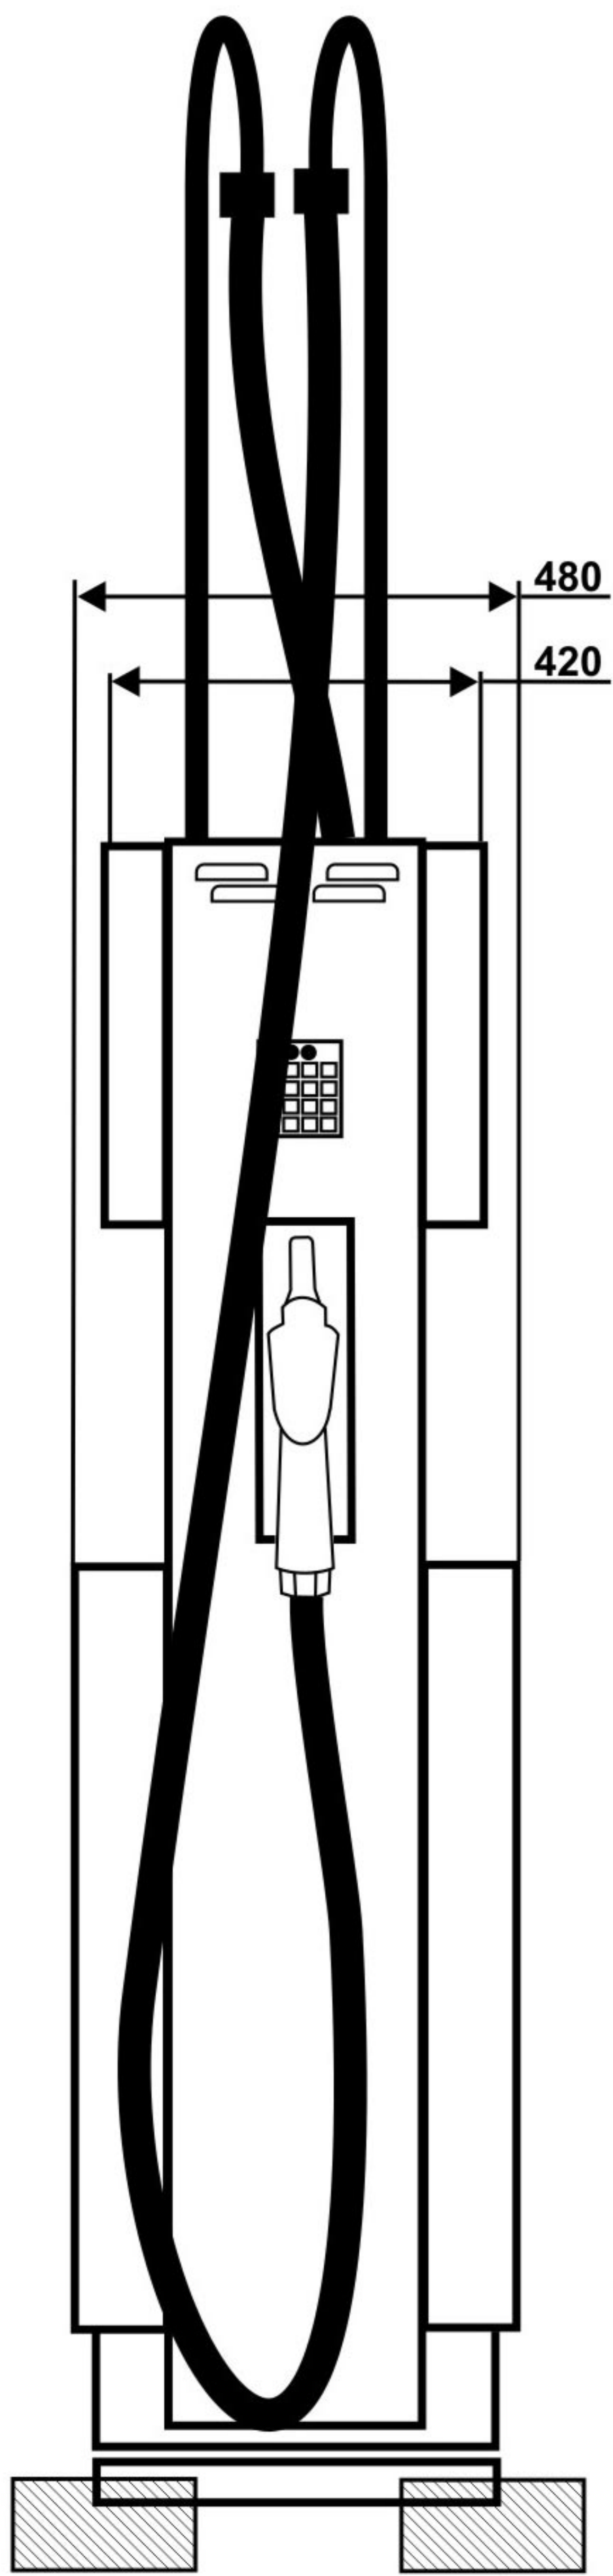