


МОНТАЖНАЯ СХЕМА КОЛОНОК “ШЕЛЬФ 300” 2 КЕД-50(90)-0,25-2-3

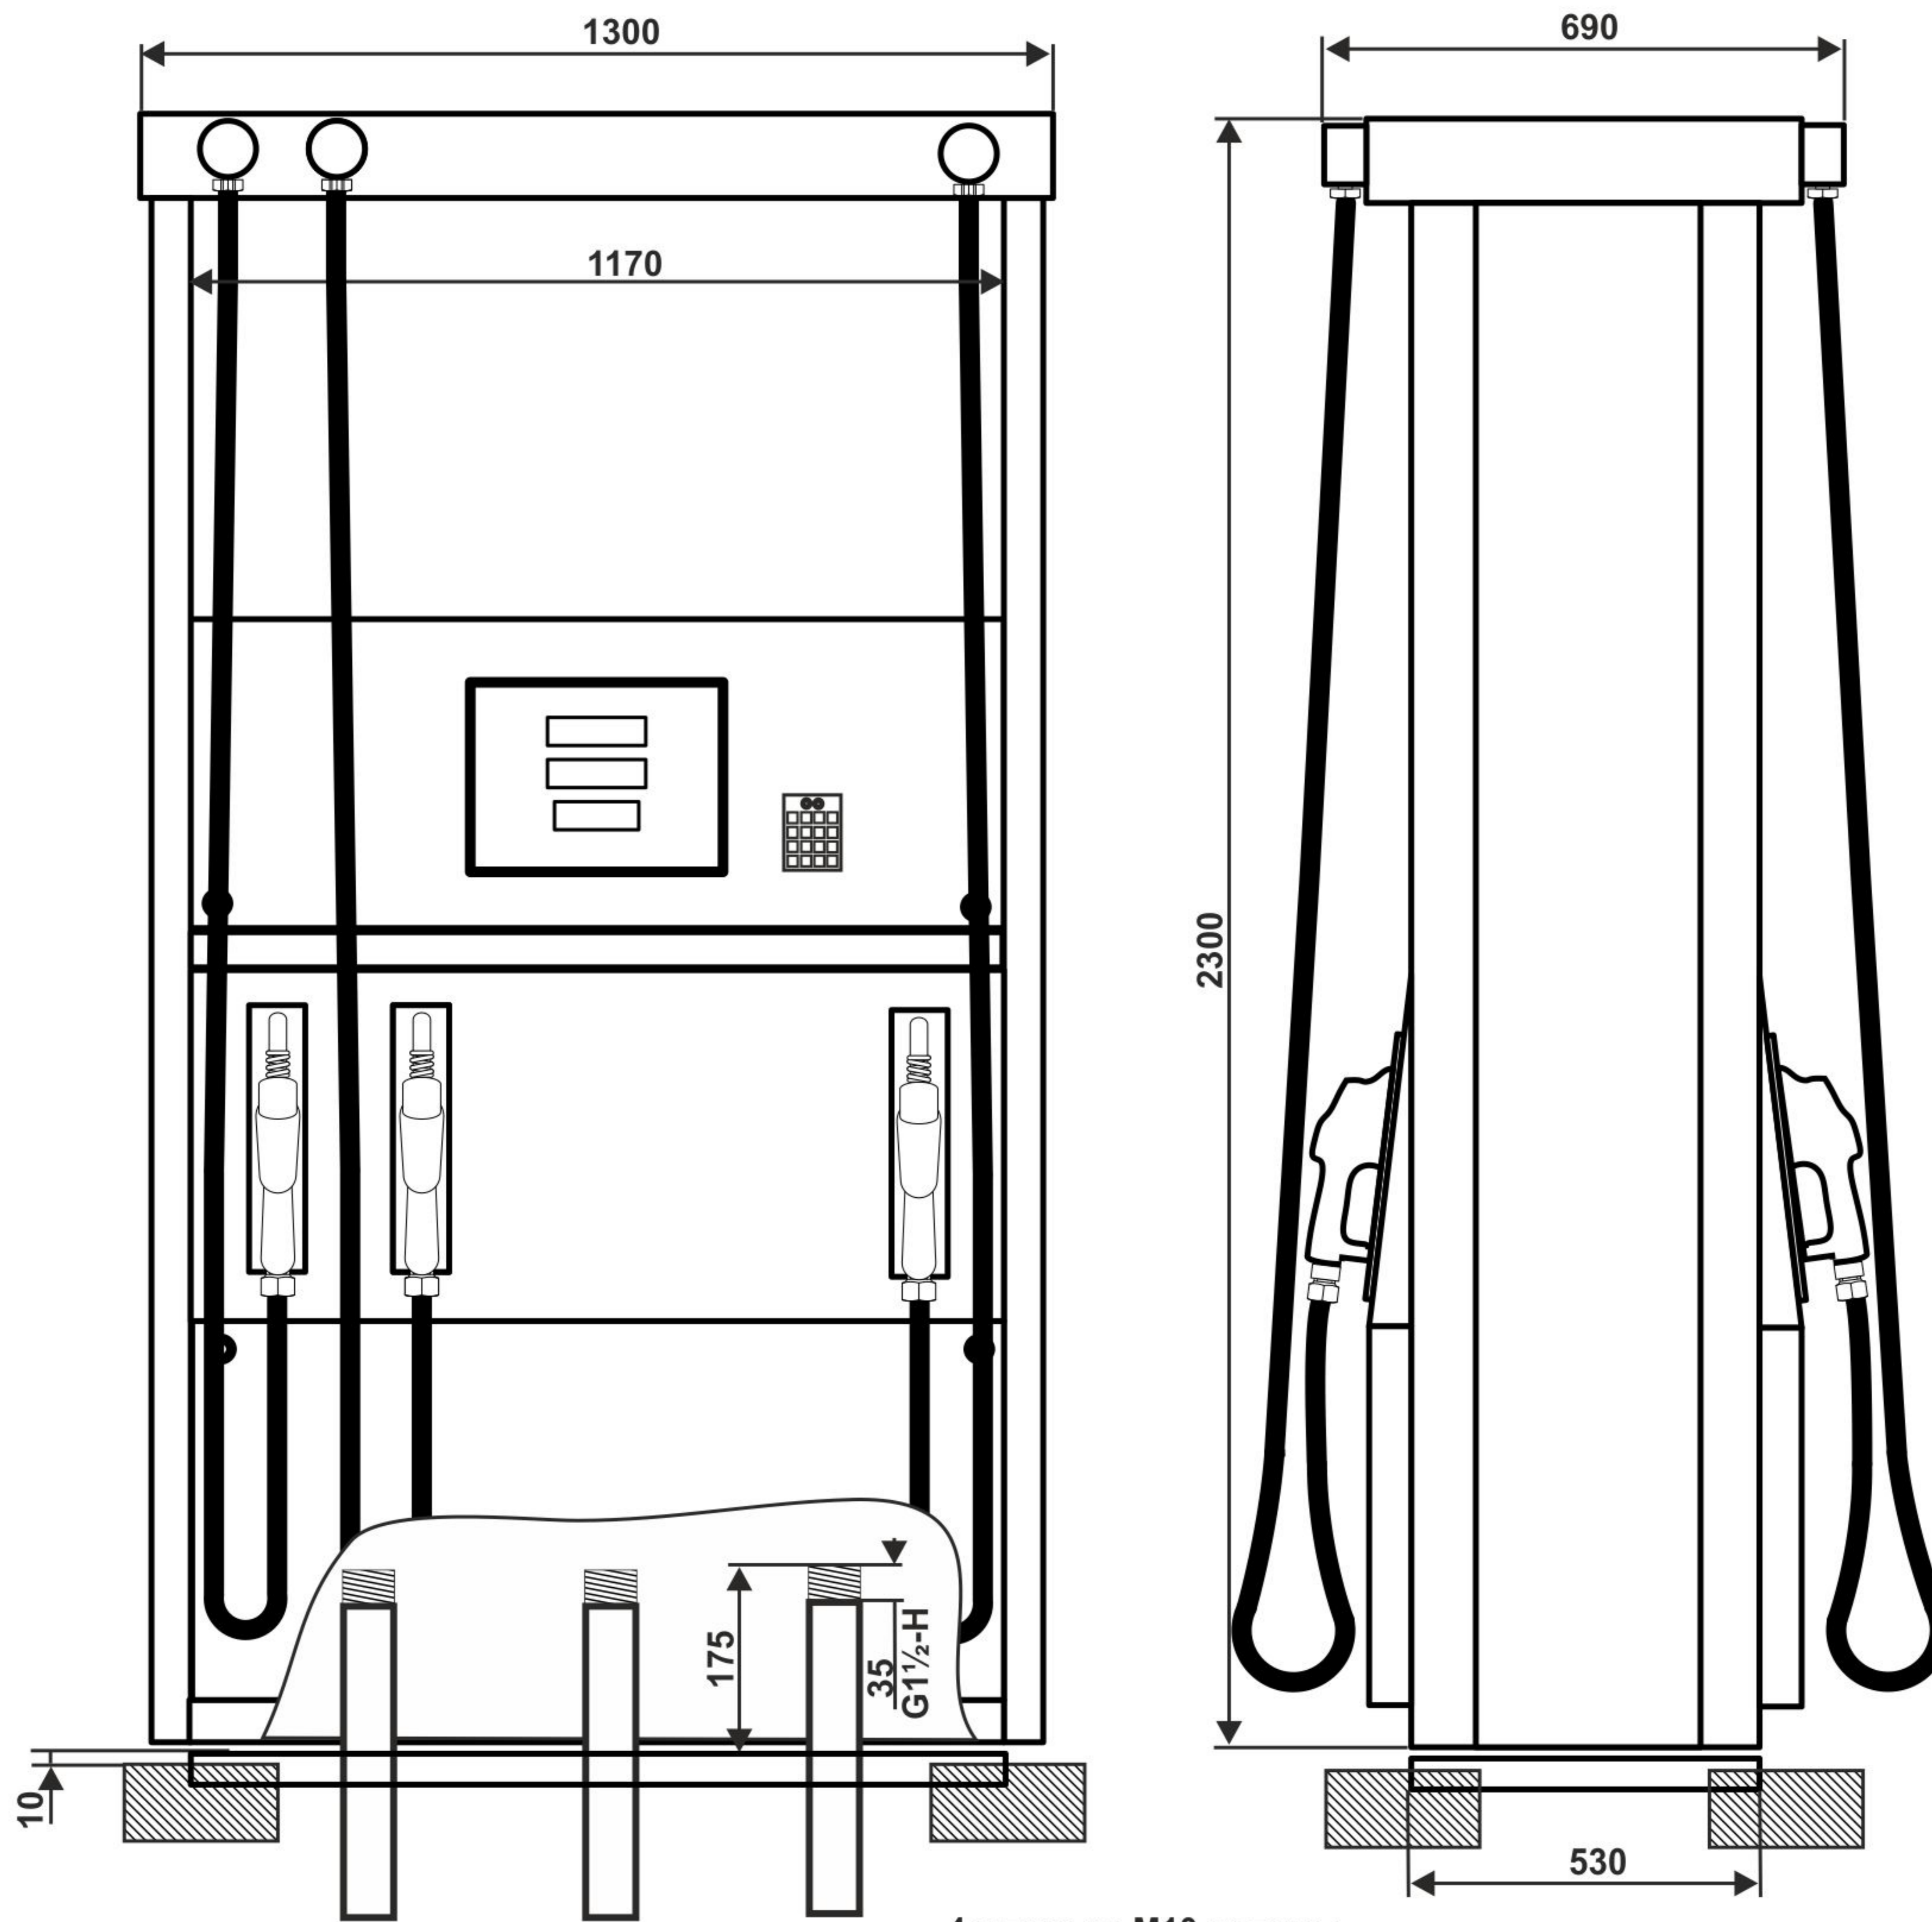

4 шпильки M10 должны
выступать над фундаментом
макс. на 40мм

